


分譲計画図

縮尺 1:400

所在 三条市諏訪一丁目

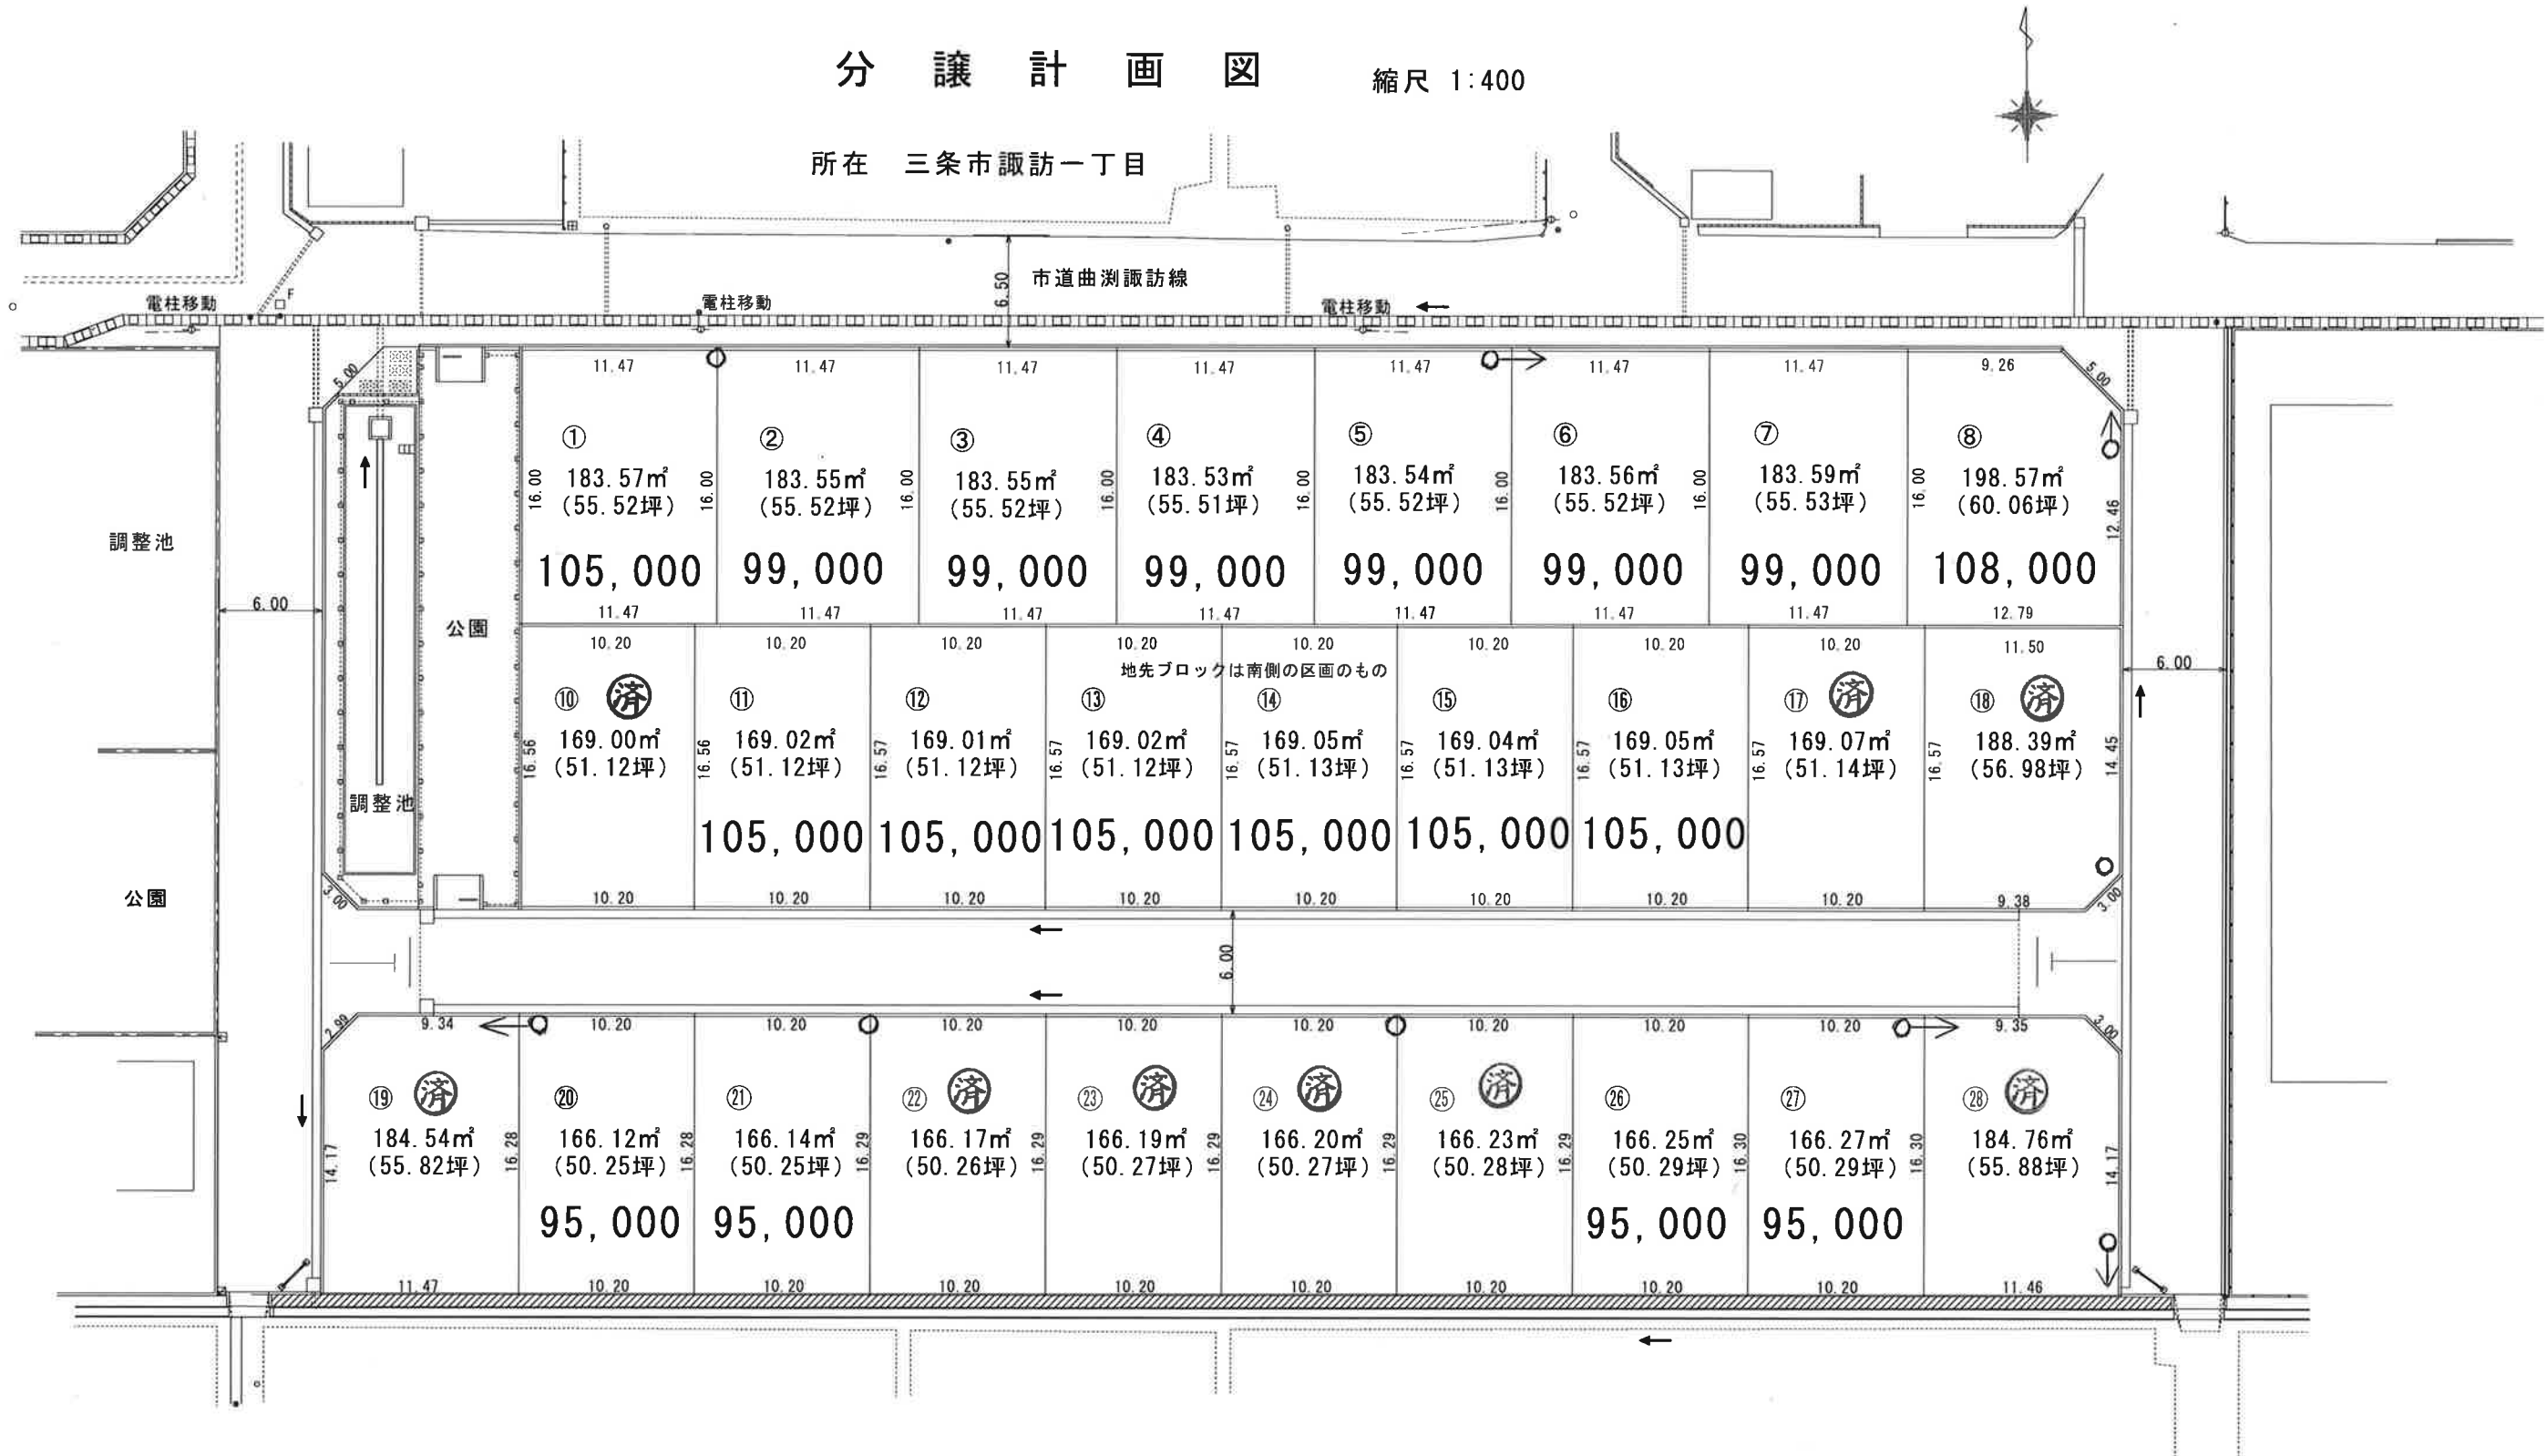

この図面は、工事後の測量により計画したものです。

R1.11.12