
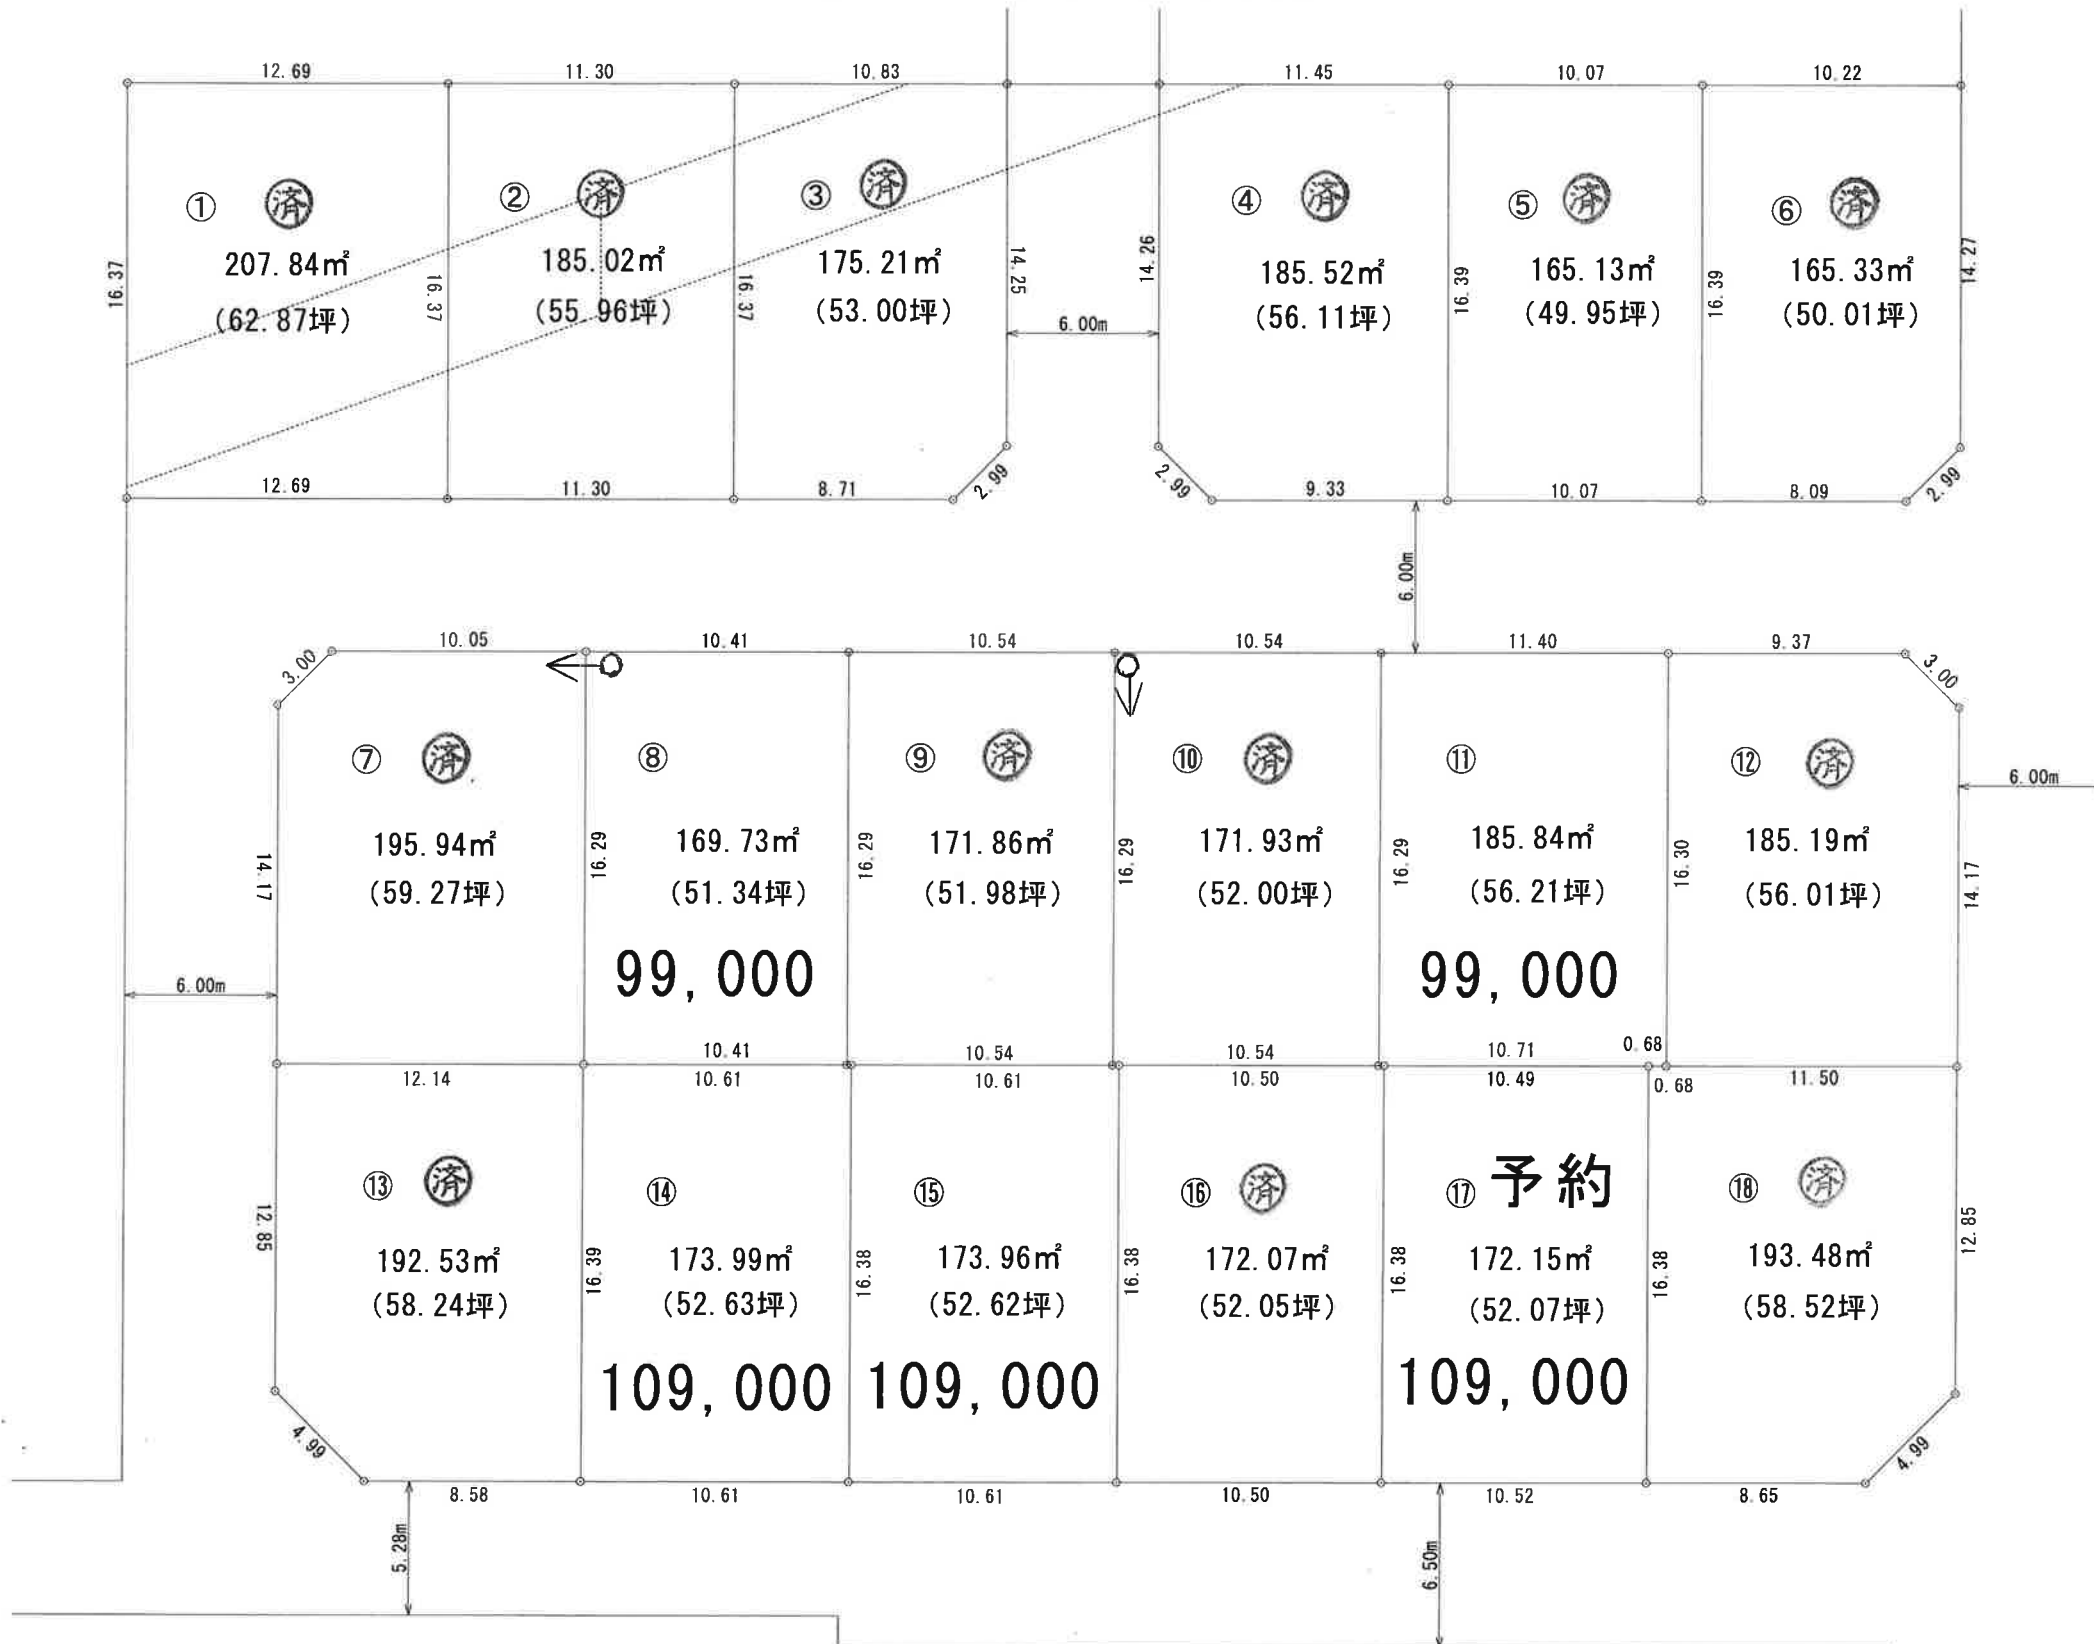


分譲計画図 縮尺 1:300

所在 三条市曲淵二丁目

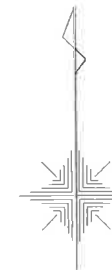

※この図面は計画図であるため、分筆時に於いて寸法及び面積に変更が有ります。