


分譲計画図 三条市曲淵3丁目

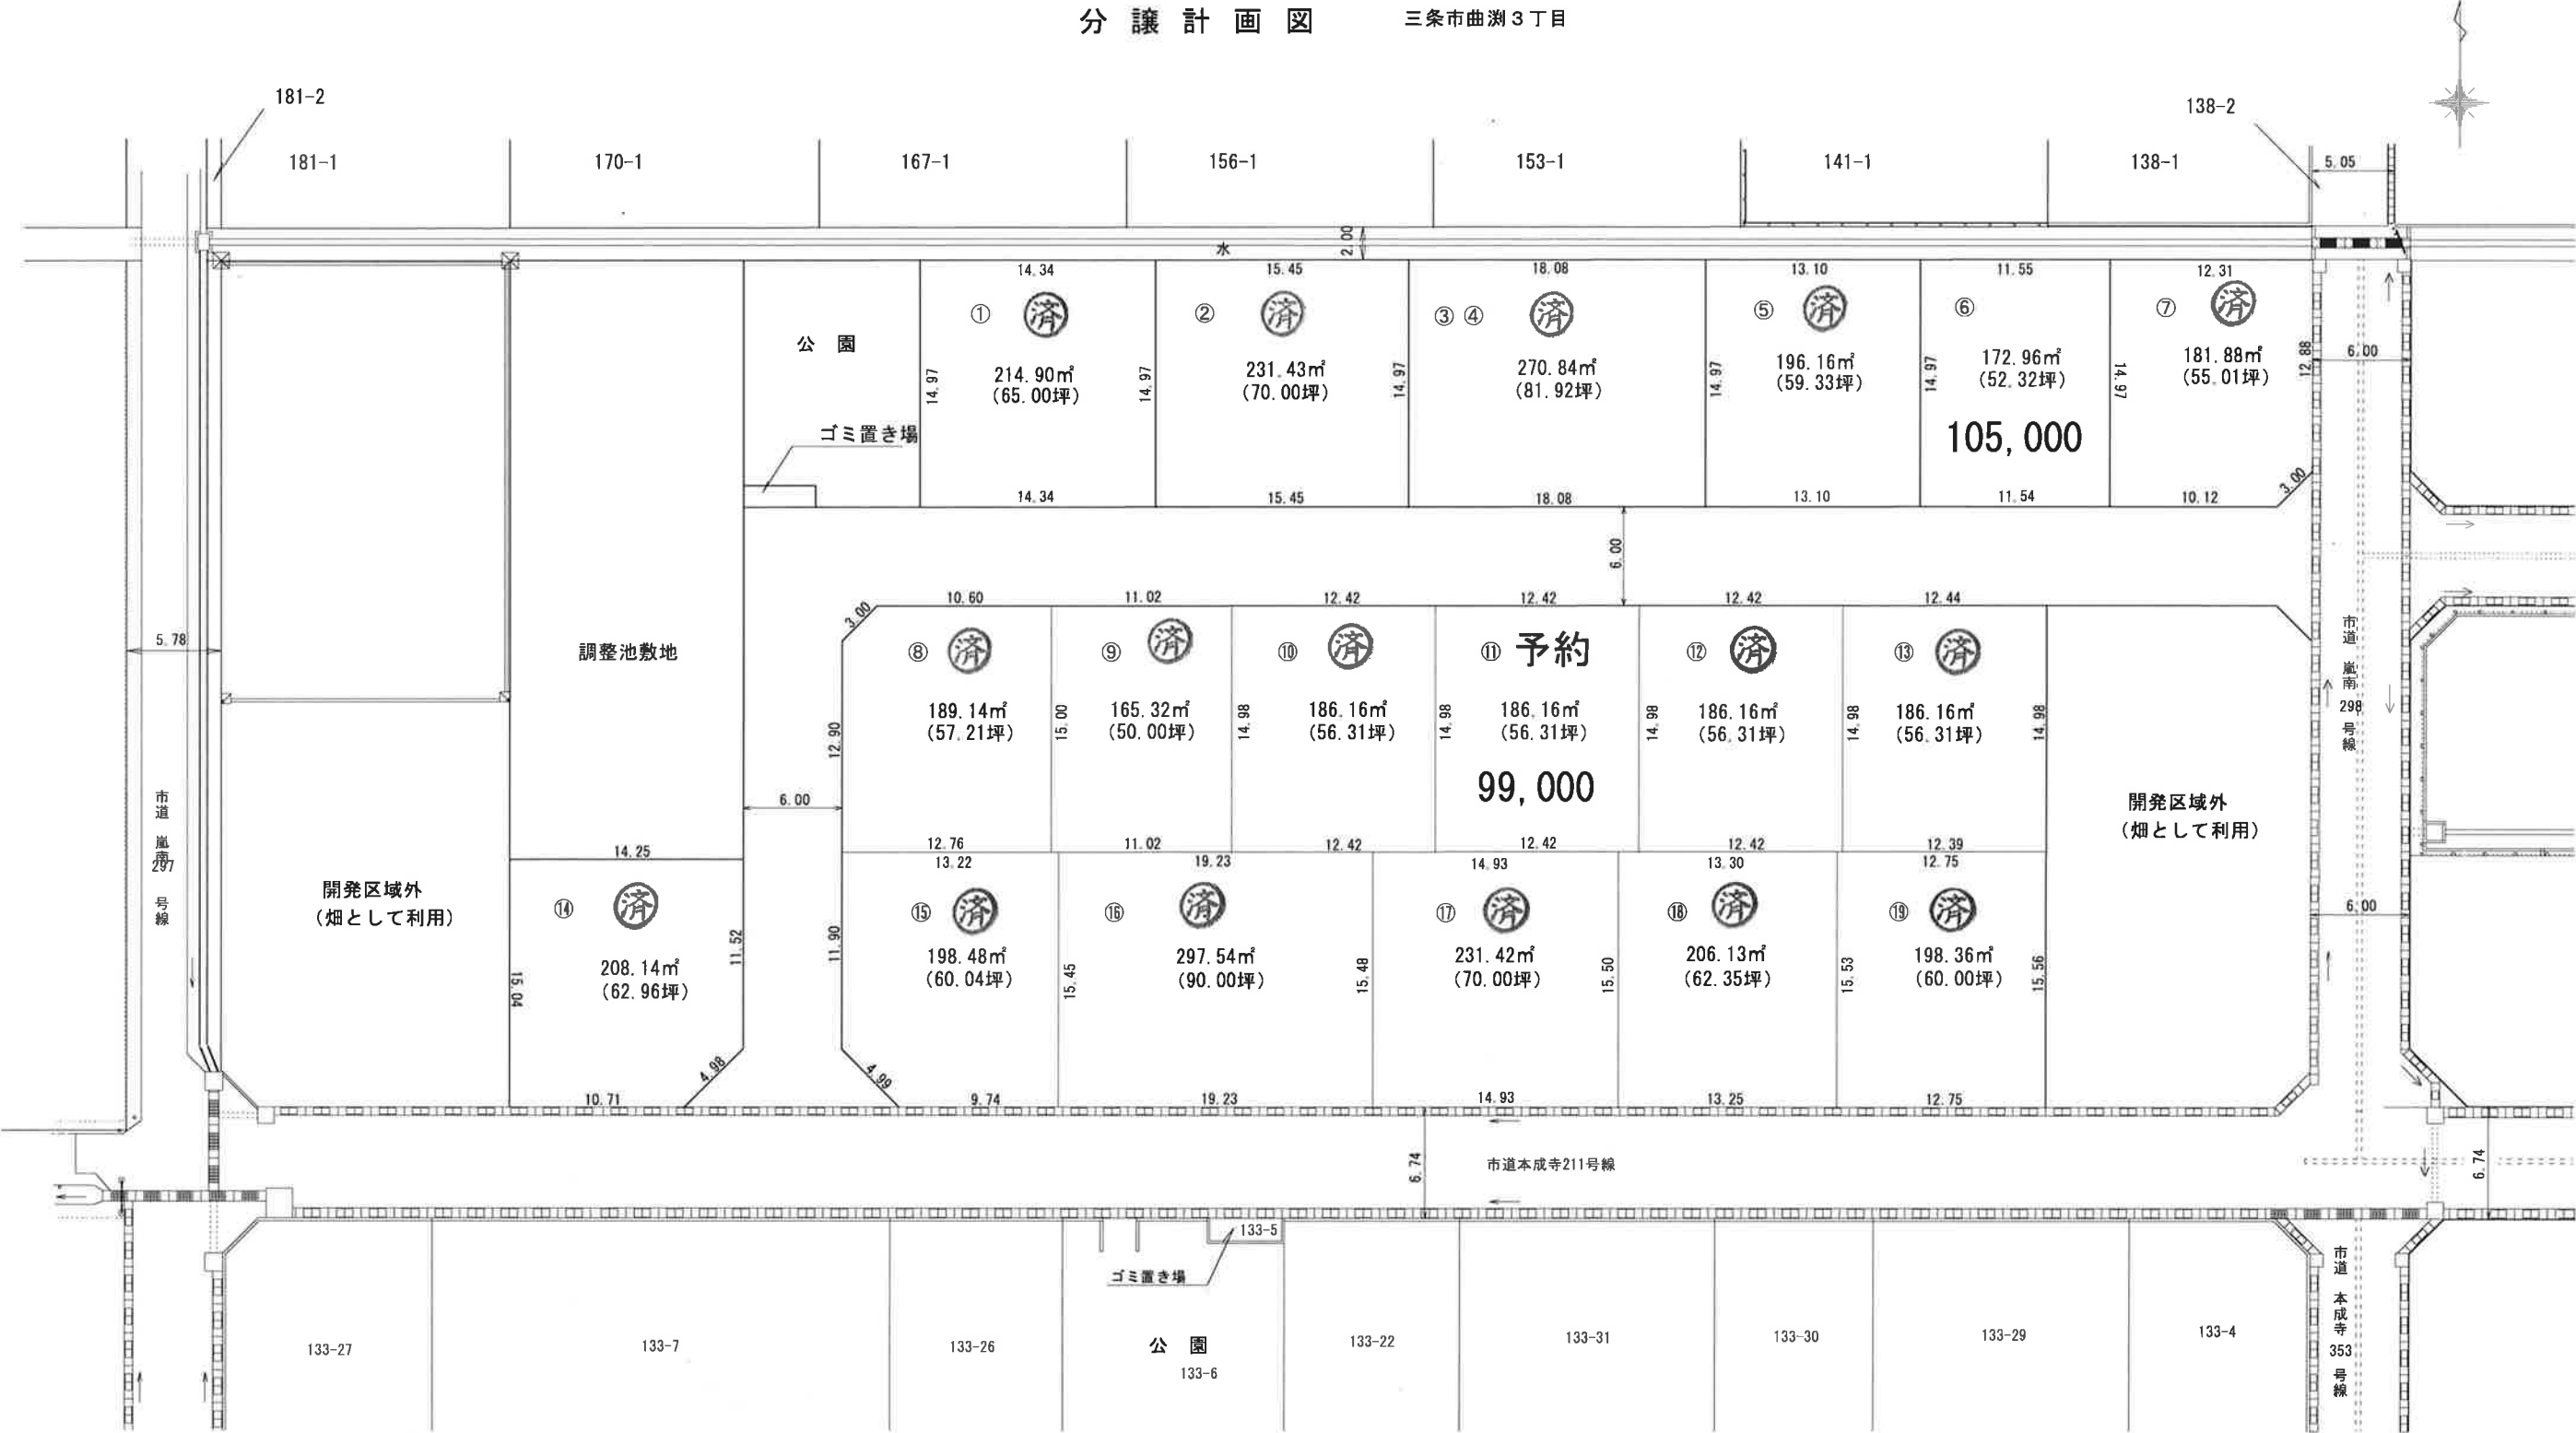

この図面は計画図です。契約の際、測量図に於いて面積及び寸法を確認して下さい。

平成25年8月6日作成