


土地利用計画図 縮尺 1:400
所在 三条市曲淵三丁目

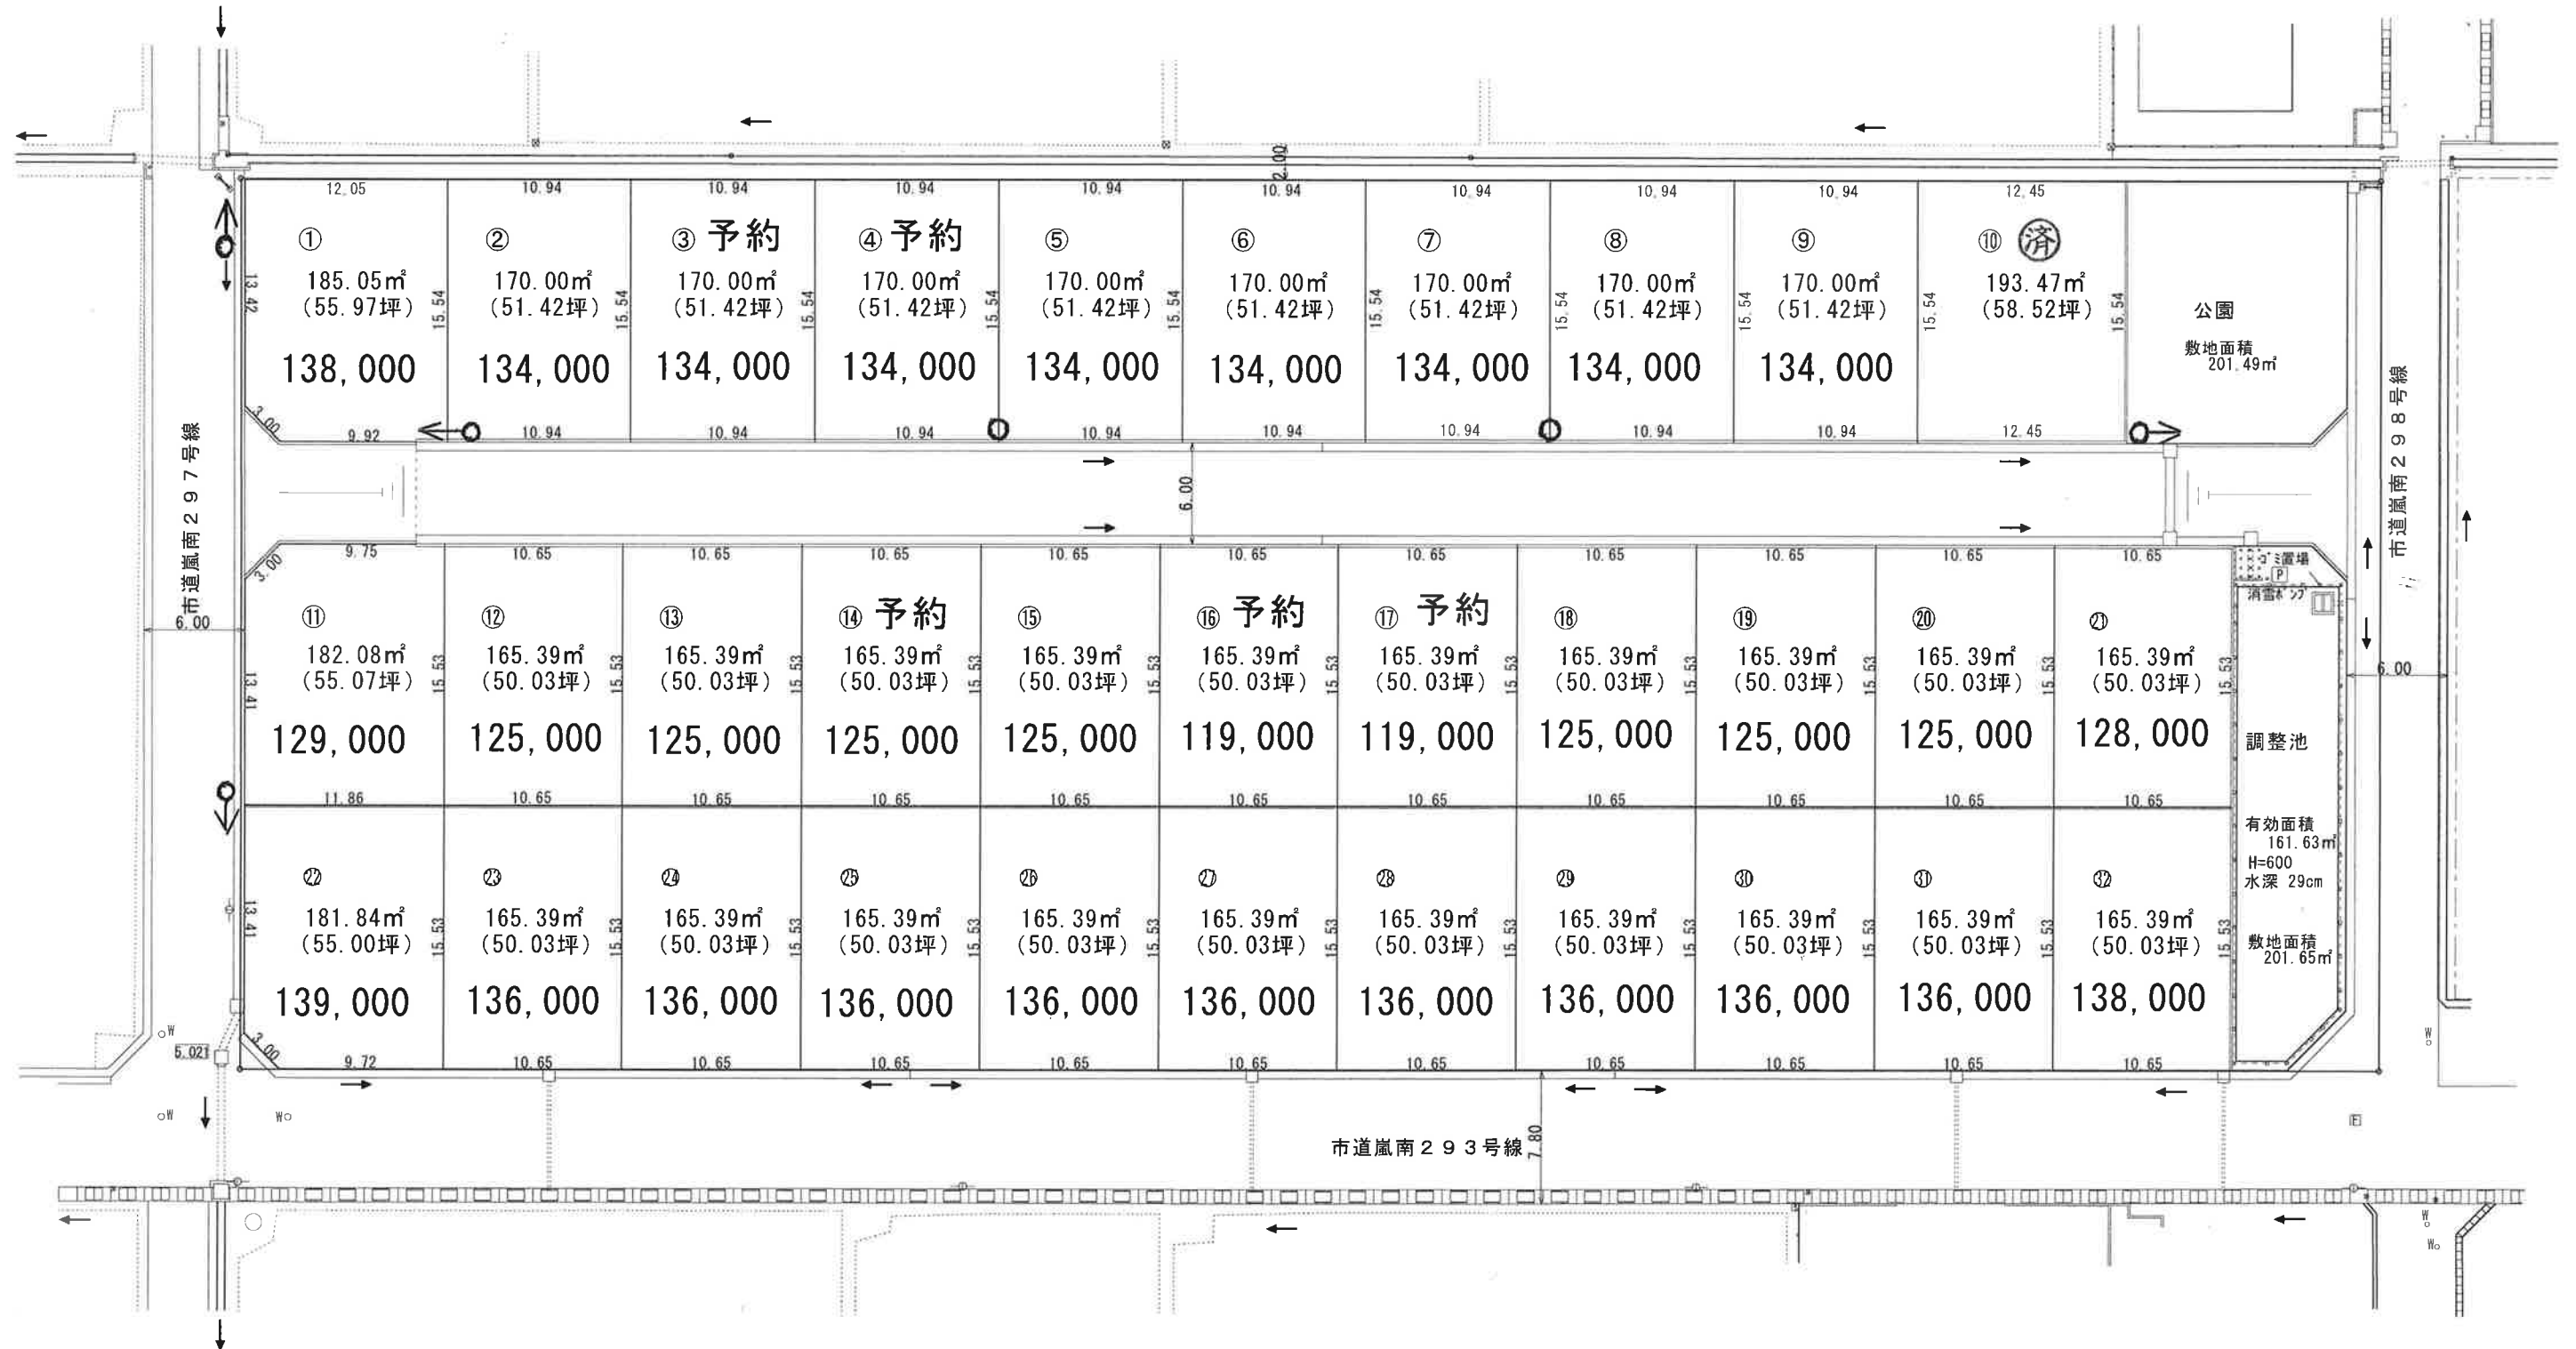

※この図面は、工事終了前の計画図であるため、工事終了後の再測量により、寸法及び面積に変更があります。