


平面概要図 縮尺 1:300

第一種低層住居専用地域

所在 三条市月岡二丁目

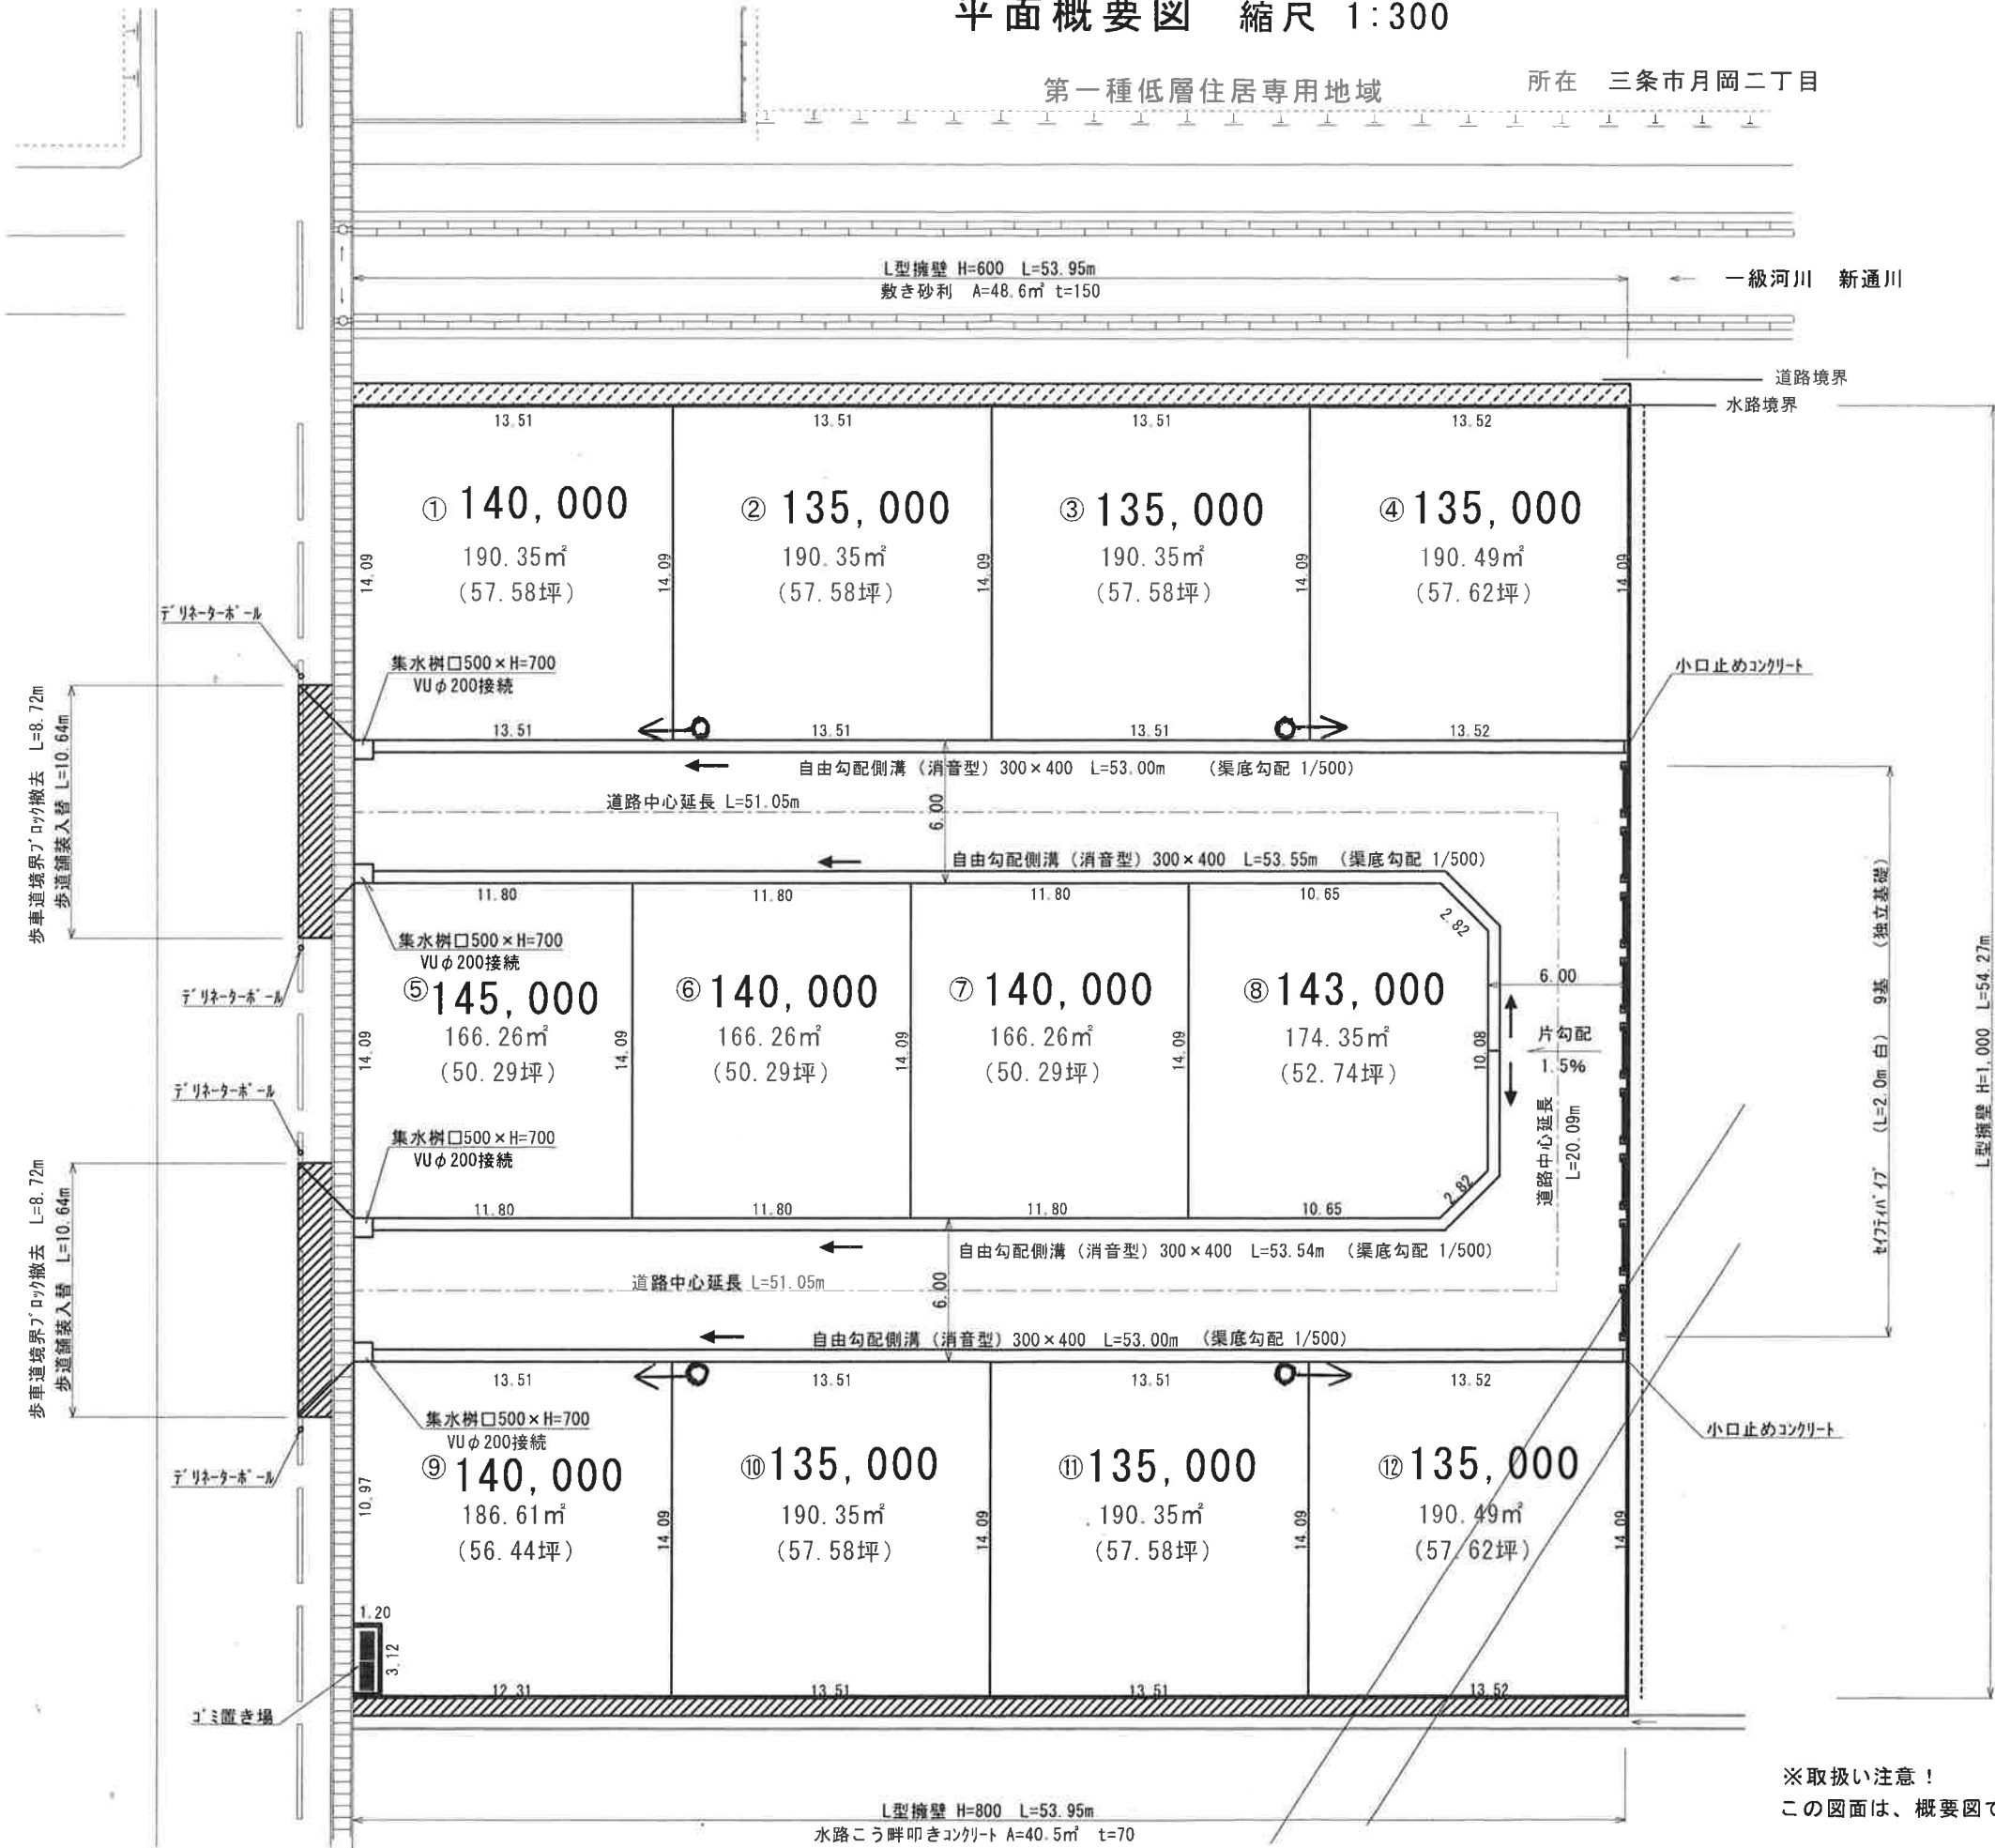

※取扱い注意！

この図面は、概要図であり正式のものではありません。