


分譲計画図

縮尺 1:300

所在 三条市月岡二丁目

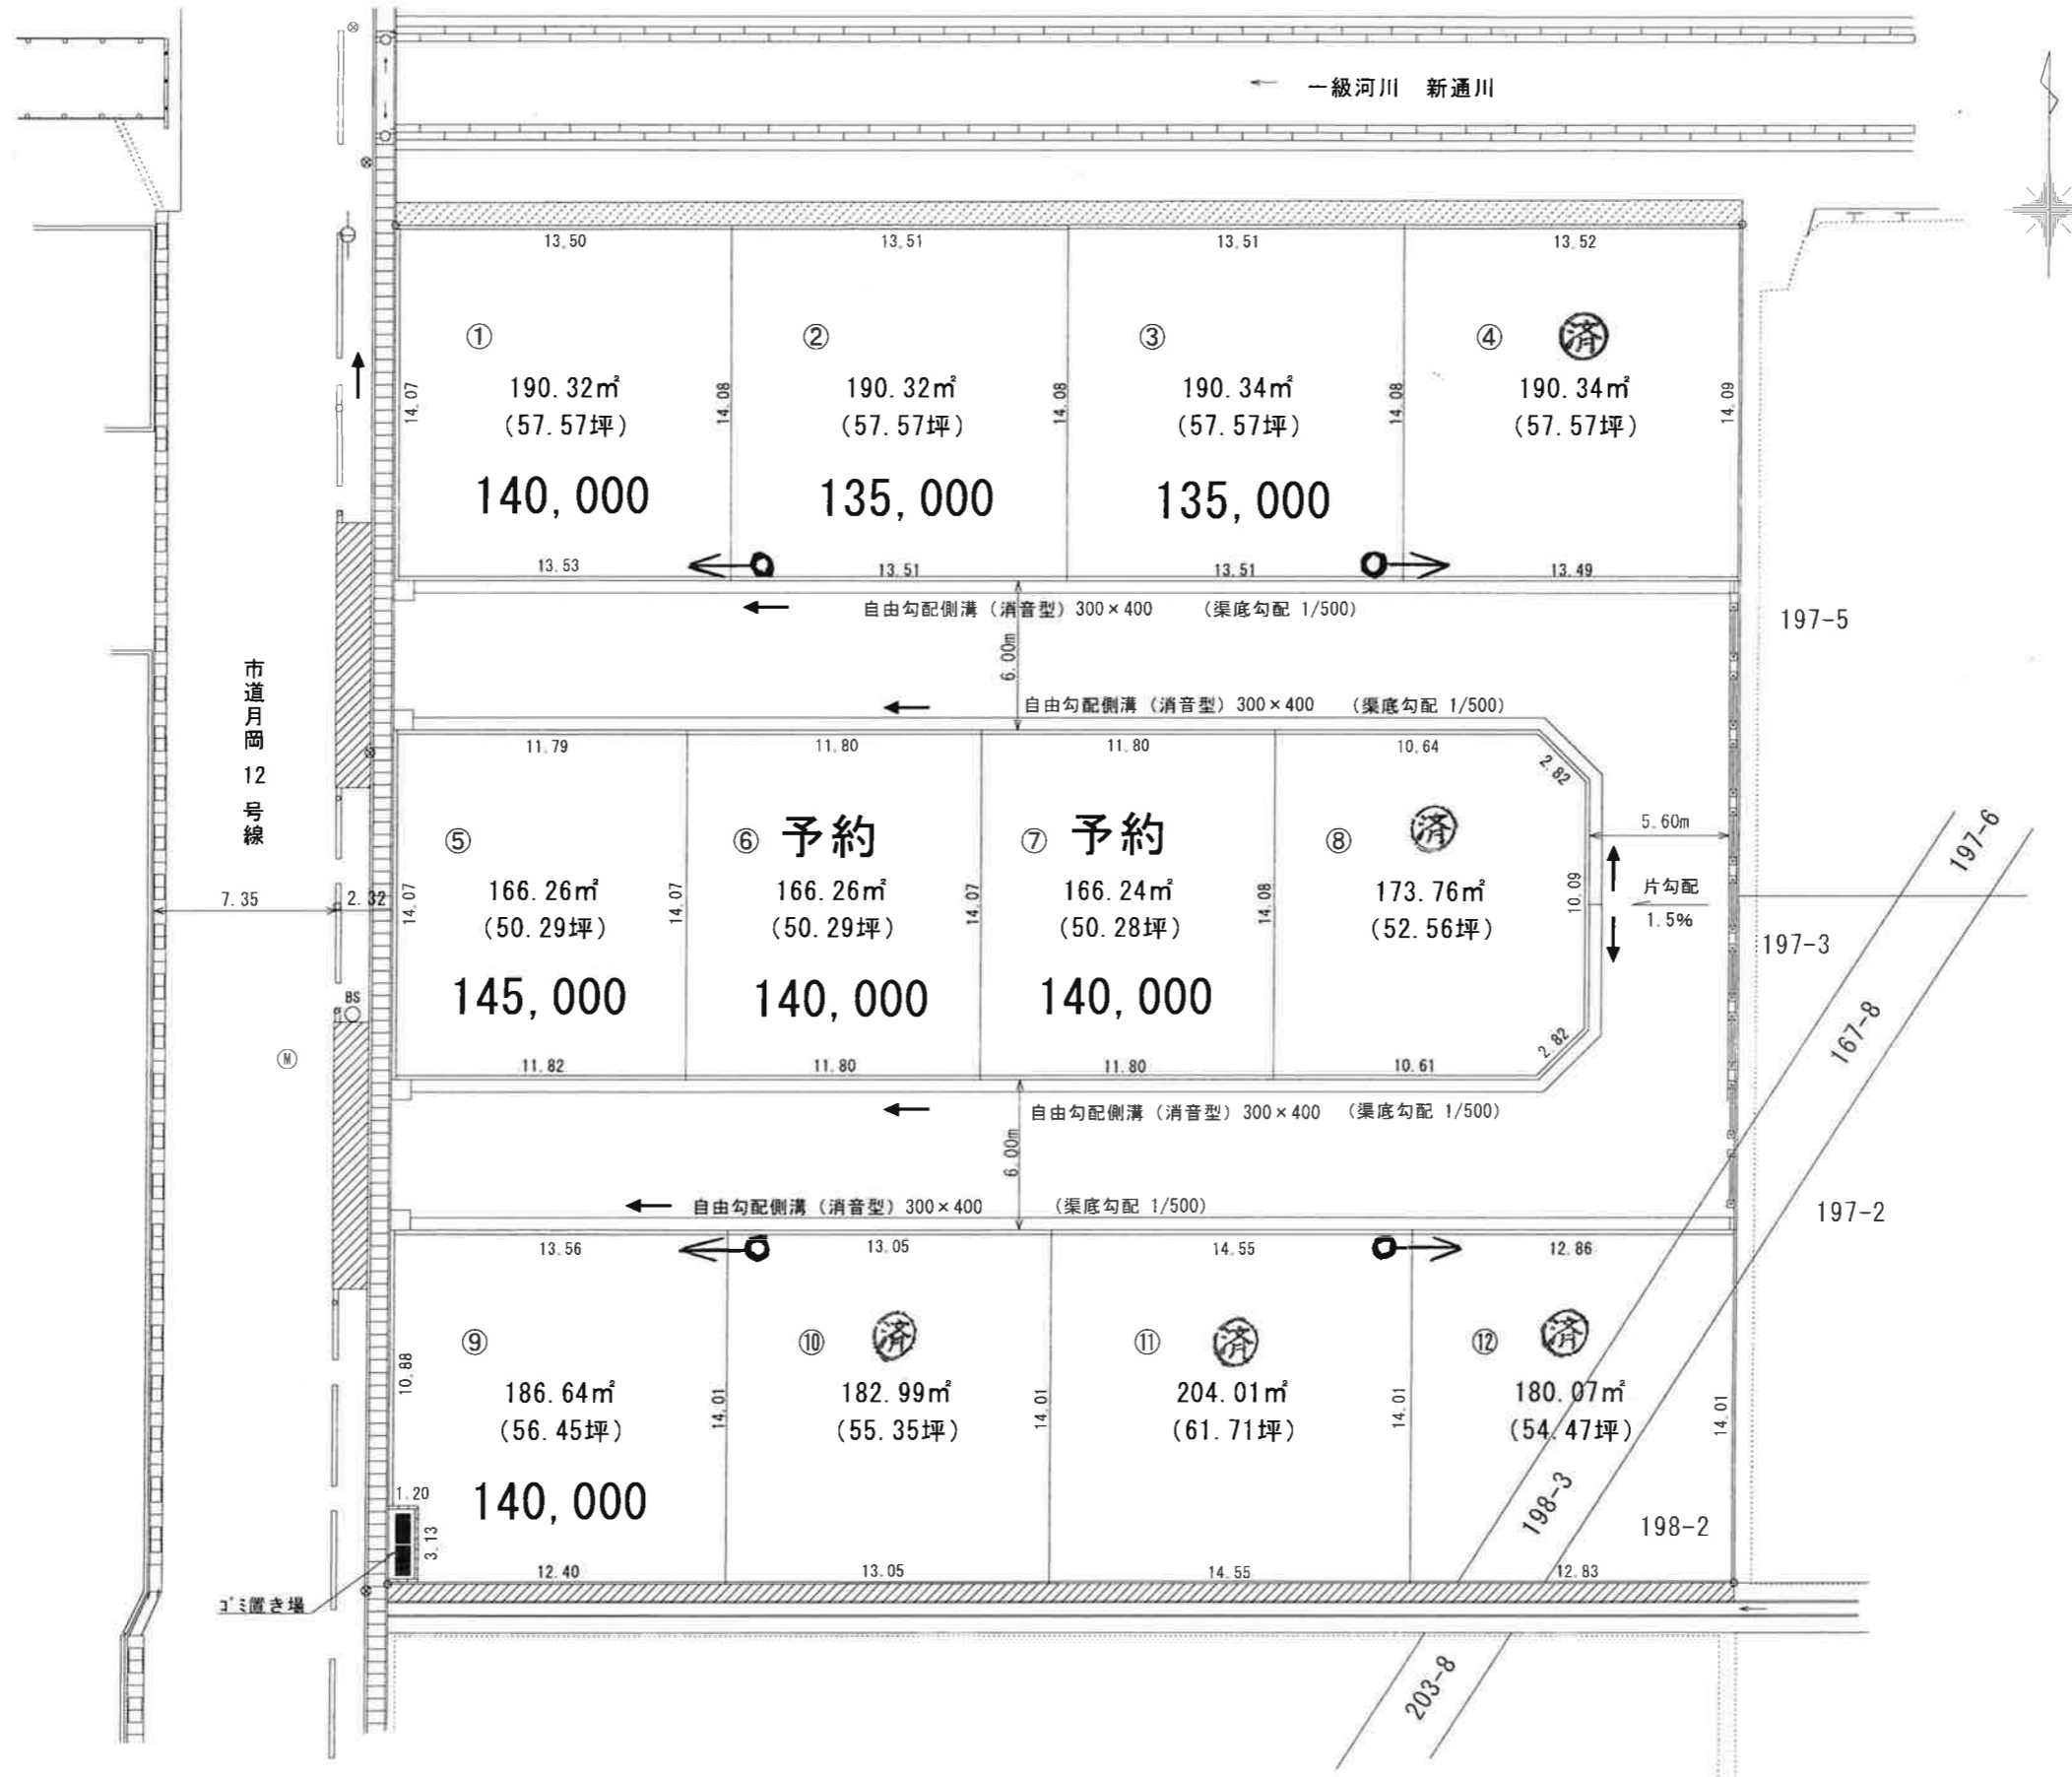

この図面は分筆前の計画図であるため、多少の数値の変更が有ります。