


縮尺 1:300

一級河川 新通川

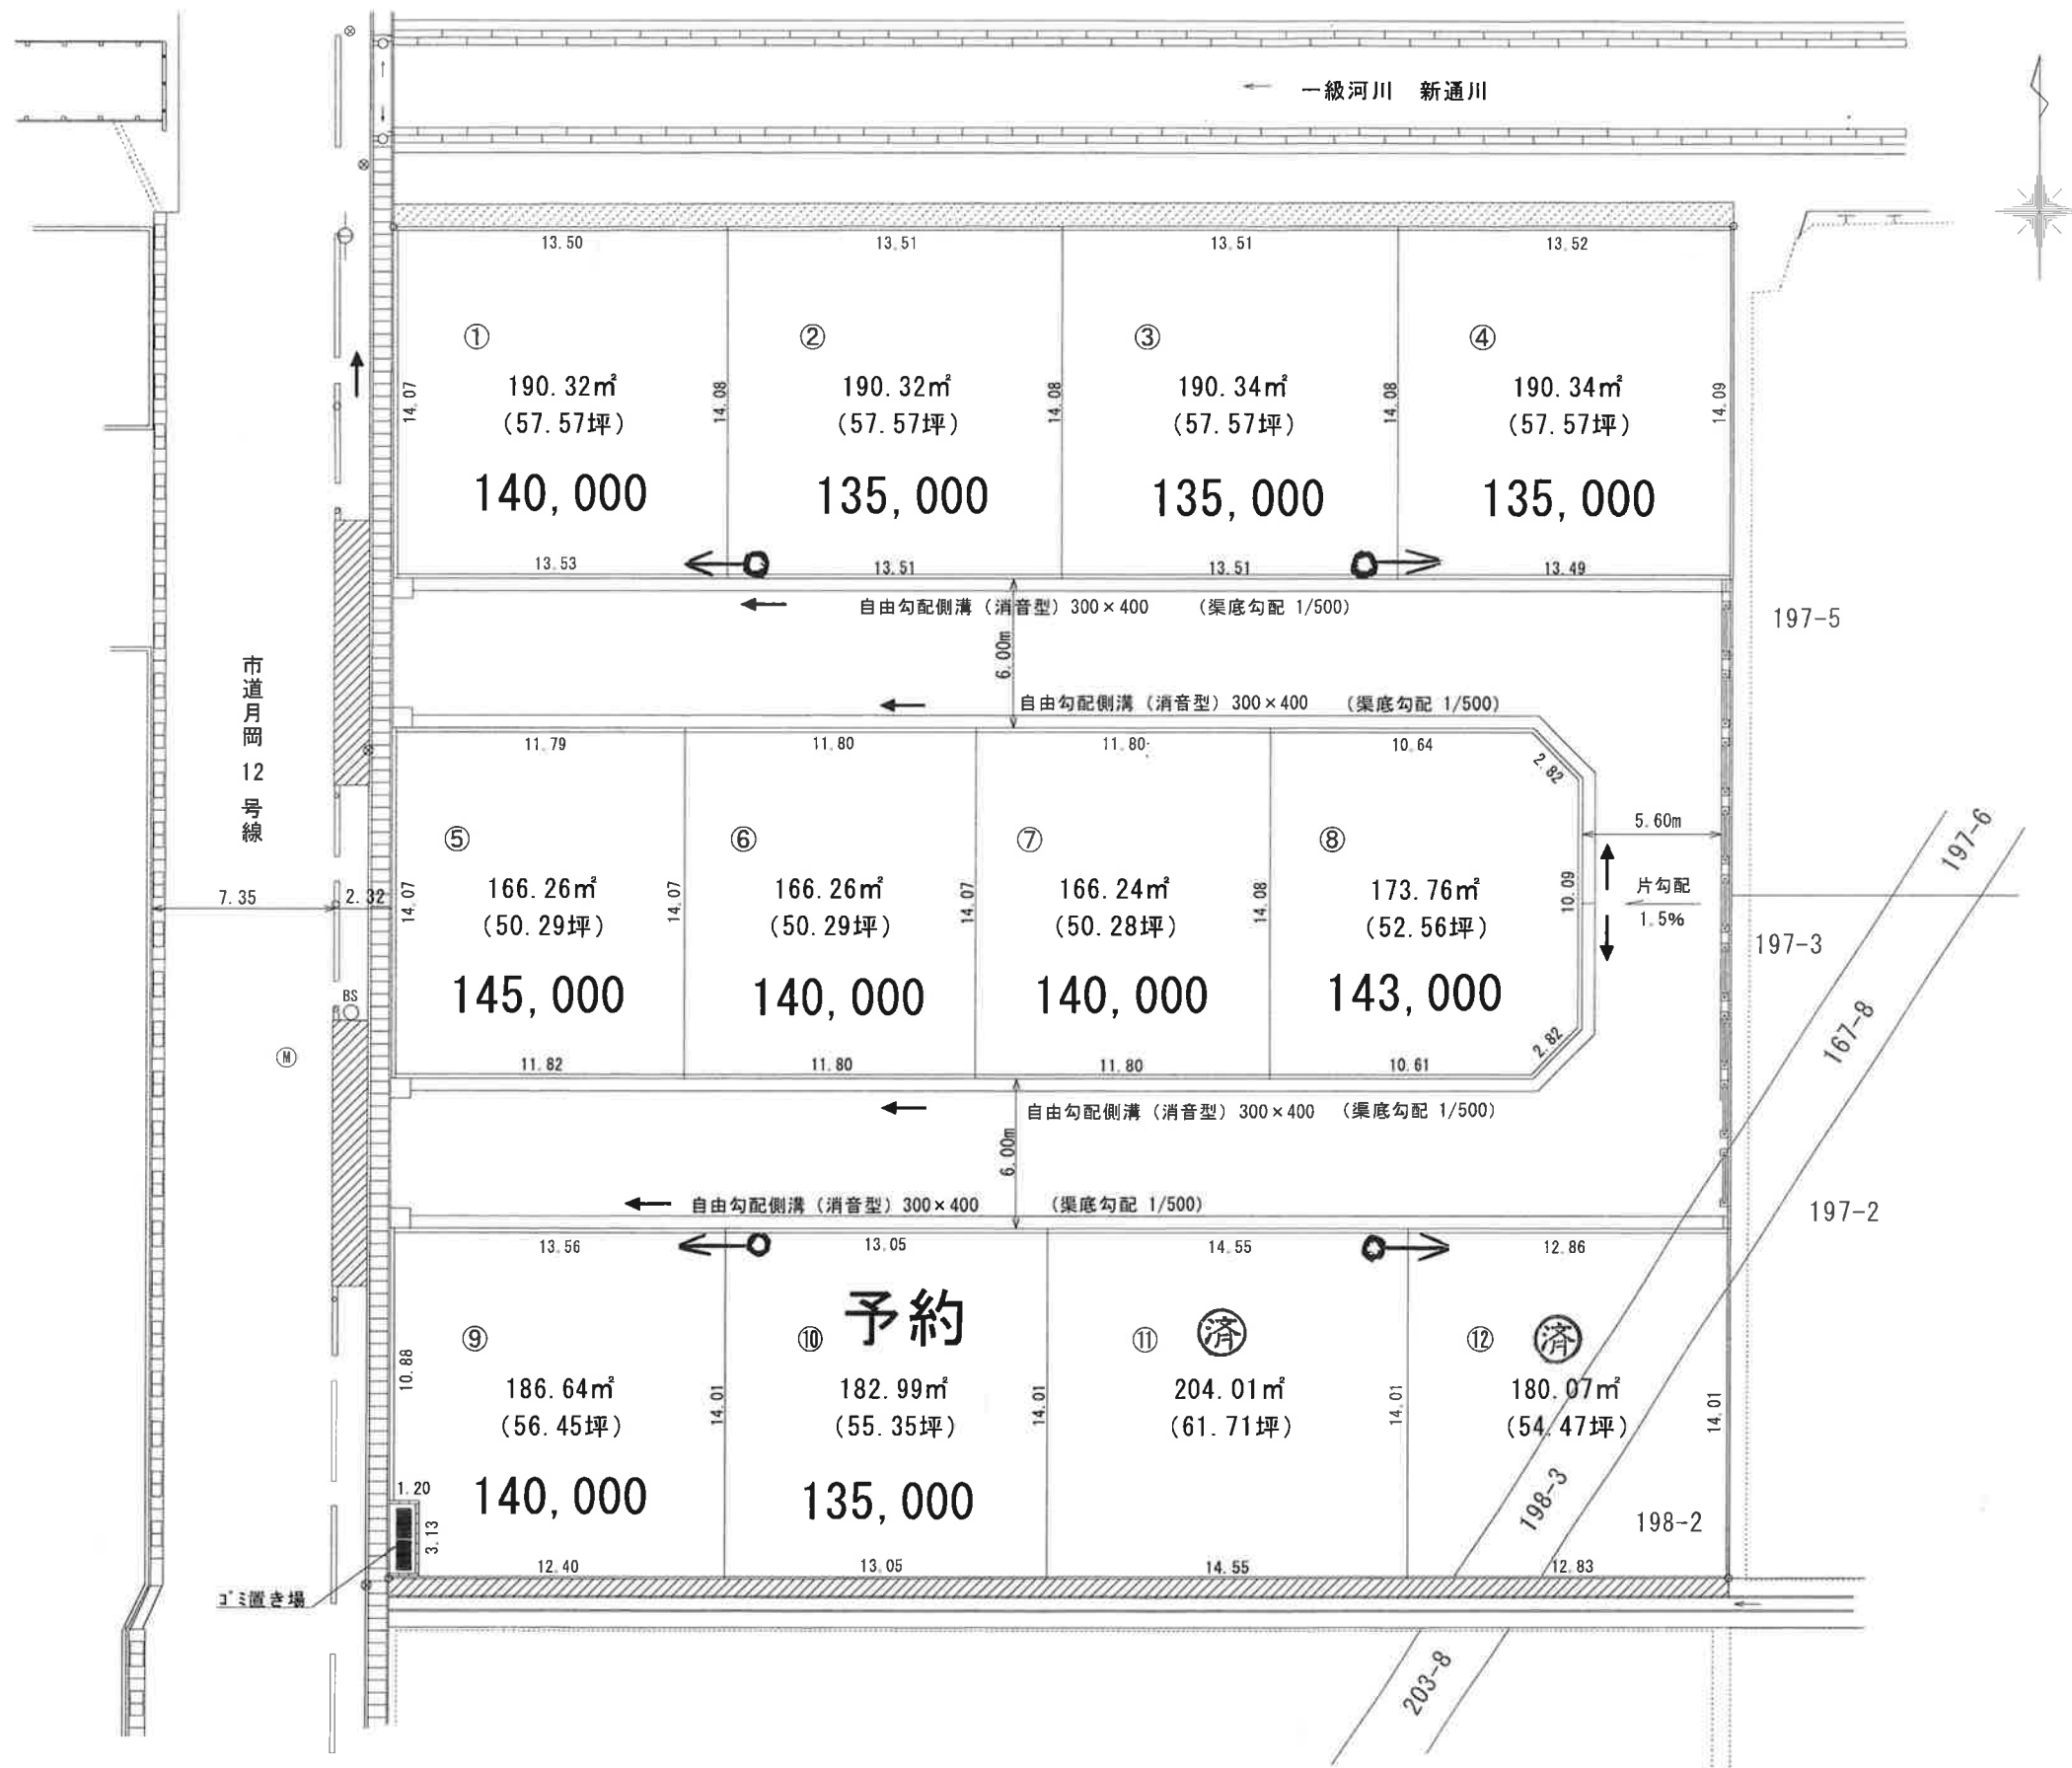

この図面は分筆前の計画図であるため、多少の数値の変更が有ります。

R5. 8. 18